



信頼の輪を広げる尾家興産グループ

**株式会社 尾家興産 本社**

〒828-0048  
福岡県豊前市大字久路土1590番地  
TEL 0979-82-5203  
FAX 0979-83-2397

**豊前・宇部コンクリート工業(株)**

〒828-0048  
福岡県豊前市大字久路土1590番地  
TEL 0979-83-2348  
FAX 0979-82-7681  
JIS GB0807220

**(株)尾家興産 福岡営業所**

〒810-0011  
福岡県福岡市中央区高砂2-24-23 4F  
TEL 092-533-7155

**(株)尾家興産 北九州営業所**



〒800-0227  
福岡県北九州市小倉南区津田新町3-1-10  
岡本東ビル303  
TEL 093-473-2299 FAX 093-473-5800

**(株)尾家興産 豊前工場**

〒828-0022  
福岡県豊前市大字宇島76-29  
TEL 0979-62-9090 FAX 0979-62-9191  
JIS GB0807271

**(株)尾家興産 大分杵築工場**

〒873-0013  
大分県杵築市大字日野境ノ坪1674-1  
TEL 0979-63-2210 FAX 0978-63-3452  
JIS GB0808086

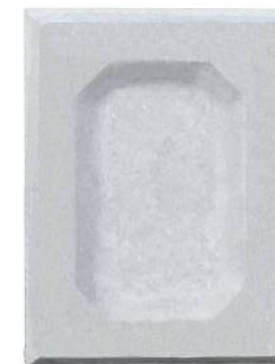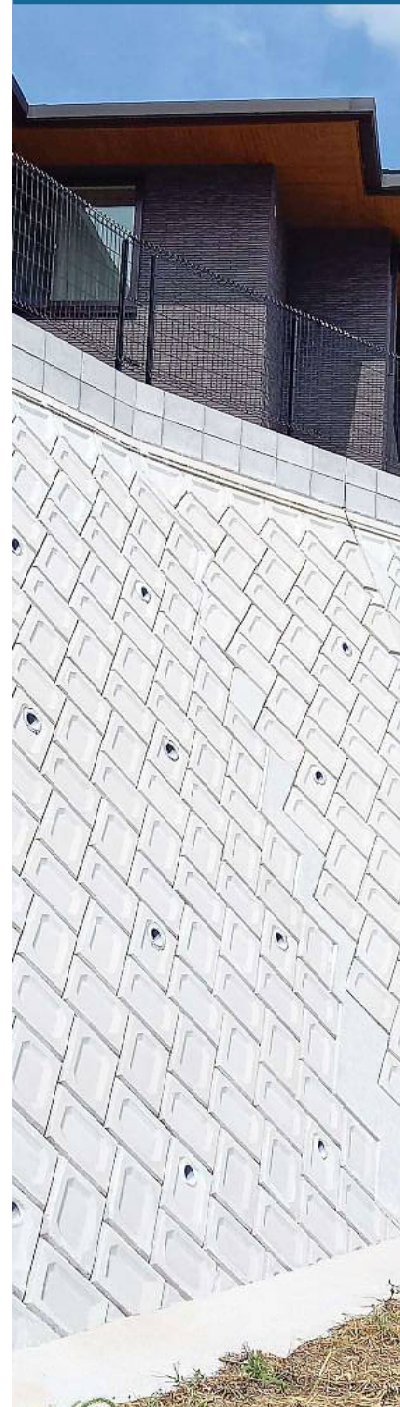

## 間知ブロック


- ポーラス間知ブロック [環境保全タイプ]
- 間知ブロック 粗面タイプ [ナチュラルストーン]
- 間知ブロック 滑面タイプ [土木用積みブロック]

間知ブロックは、用途が広くオールマイティに使用できるコンクリート二次製品です。工期が比較的低くご案内できることや単価が安いということもあって一般的に広く使われています。

**福岡型**  
FUKUOKA TYPE

OIE KOSAN

## 福岡型 間知ブロック

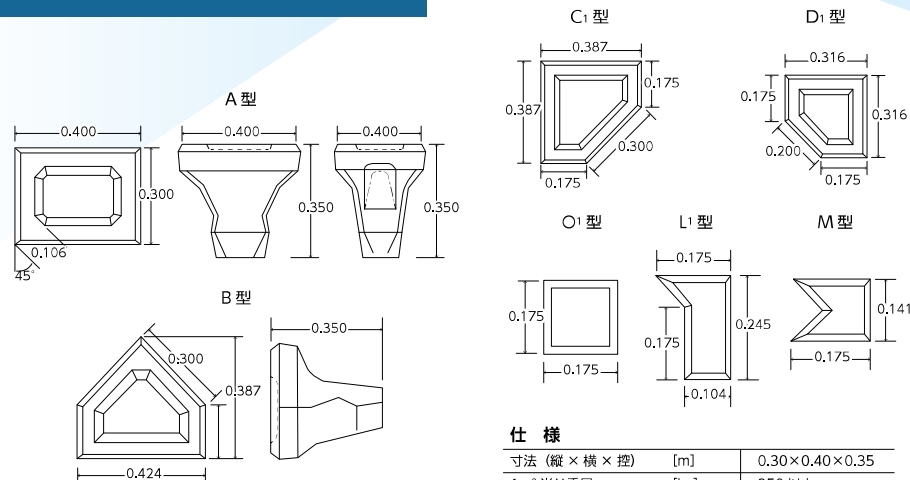

### 仕様

|                            |                                   |                |
|----------------------------|-----------------------------------|----------------|
| 寸法 (縦 × 横 × 型)             | [m]                               | 0.30×0.40×0.35 |
| 1m <sup>2</sup> 当り重量       | [kg]                              | 350 以上         |
| 1m <sup>2</sup> 当り個数       | [個 / m <sup>2</sup> ]             | 8.3            |
| 1m <sup>2</sup> 当り胴込コンクリート | [m <sup>3</sup> /m <sup>2</sup> ] | 0.19           |

### ポーラス間知ブロック [環境保全タイプ]

#### 特徴

- 空隙により保土性、保水性に優れ、苔類や植生が根着しやすくなっています。
- 水際には水質浄化作用や藻類の生育に優れています。
- 裏込コンクリート無しの場合はもちろん裏コン付でもパイプ等で水路(みずみち)を確保すれば擁壁前面と面間で水、微生物等の交流があります。



### 間知ブロック 粗面タイプ [ナチュラルストーン]

#### 特徴

- 自然に優しい環境美化用のブロックです。
- 表面が不規則の凹凸になっているので、夜間及び雨中走行車のライトのハレーションがなく、自動車道などの擁壁に最適です。



### 間知ブロック 滑面タイプ [土木用積みブロック]

#### 特徴

- 表面の形状は谷積、布積のいかなる積み方をした場合にも、水平方向、垂直方向がはっきり確認できます。
- 控尻面に於いても、表面と同様に八角形であるため、表面同様な特徴が生かれます。また、尻がいを入れる面が水平である為、容易になり不安定による石の傾きが無くなり、安定性がより一層大になります。
- 谷積は、石を 45° に倒すことで、積上がっていくのでその角度を保ちます。水平・垂直がいかなる場所、方向(石の表面裏面)からも確認出来ることが特徴です。




### 根石工事長早見表


| 数 (ヶ) | 工事長 (m) | 数 (ヶ) | 工事長 (m) |
|-------|---------|-------|---------|
| 1     | 0.703   | 16    | 7.063   |
| 2     | 1.127   | 17    | 7.487   |
| 3     | 1.551   | 18    | 7.911   |
| 4     | 1.975   | 19    | 8.335   |
| 5     | 2.399   | 20    | 8.759   |
| 6     | 2.823   | 21    | 9.183   |
| 7     | 3.247   | 22    | 9.607   |
| 8     | 3.671   | 23    | 10.031  |
| 9     | 4.095   | 24    | 10.455  |
| 10    | 4.519   | 25    | 10.879  |
| 11    | 4.943   | 26    | 11.303  |
| 12    | 5.367   | 27    | 11.727  |
| 13    | 5.791   | 28    | 12.151  |
| 14    | 6.215   | 29    | 12.575  |
| 15    | 6.639   | 30    | 12.999  |

根石巾 × 数 × 両隣石 = 工事長  
(0.424) (0.279) (L)

奇数段

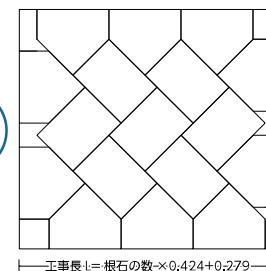


偶数段

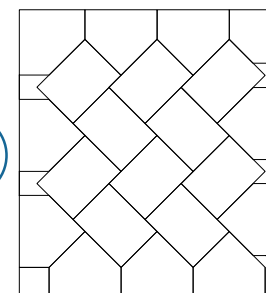

### 谷積法長早見表

| 根石・天端 | B <sub>1</sub> | 根石・天端 | B <sub>1</sub> |
|-------|----------------|-------|----------------|
| 段数    | 法長 (m)         | 段数    | 法長 (m)         |
| 3     | 0.845          | 17    | 4.807          |
| 4     | 1.128          | 18    | 5.090          |
| 5     | 1.411          | 19    | 5.373          |
| 6     | 1.694          | 20    | 5.656          |
| 7     | 1.977          | 21    | 5.939          |
| 8     | 2.260          | 22    | 6.222          |
| 9     | 2.543          | 23    | 6.505          |
| 10    | 2.826          | 24    | 6.788          |
| 11    | 3.109          | 25    | 7.071          |
| 12    | 3.392          | 26    | 7.354          |
| 13    | 3.675          | 27    | 7.637          |
| 14    | 3.958          | 28    | 7.920          |
| 15    | 4.241          | 29    | 8.203          |
| 16    | 4.524          | 30    | 8.486          |

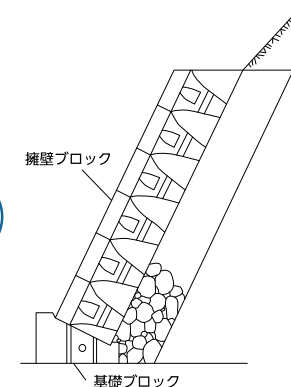

標準断面図

段違いの場合

